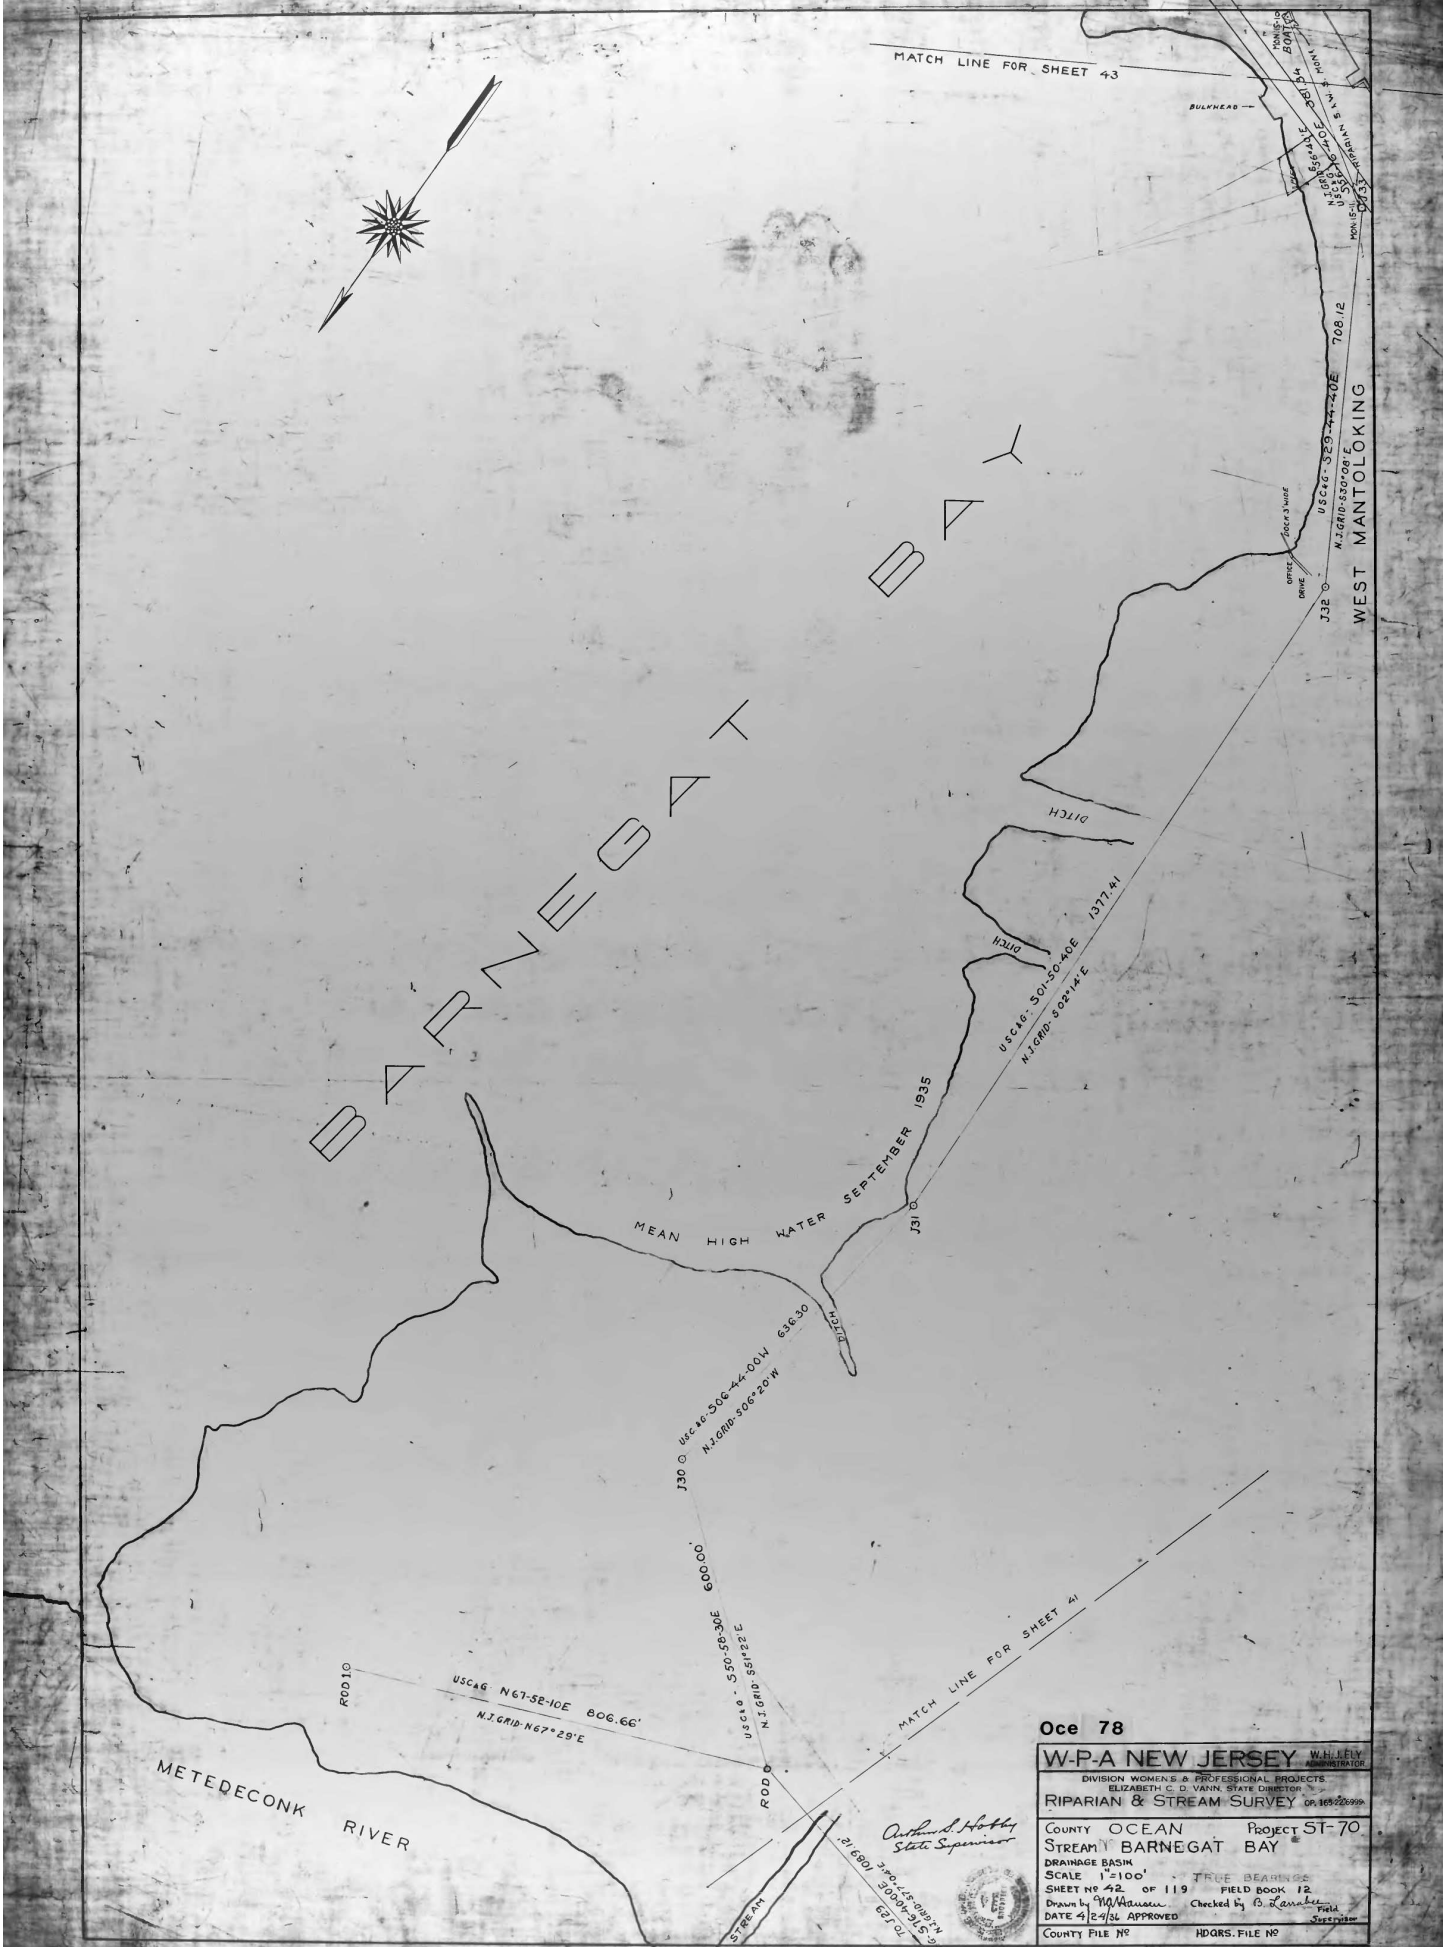

MATCH LINE FOR SHEET 43
BULKHEAD
BRIDGE
BOATS
WEST MANTOLOKING
708.12
USC&G-S29-44-40E
N.J.GRID-S30°08'E
DOCK 3' WIDE
OFFICE
DRIVE
J32
BARNEGAT BAY
DITCH
DITCH
1377.41
USC&G-S01-50-40E
N.J.GRID-S02°14'E
MEAN HIGH WATER SEPTEMBER 1935
J31
DITCH
636.30
USC&G-S06-44-00W
N.J.GRID-S06°20'W
J30
600.00'
USC&G-S50-58-30E
N.J.GRID-S51°22'E
ROD 1.0
USC&G N67-52-10E 806.66'
N.J.GRID-N67°29'E
ROD
MATCH LINE FOR SHEET 41
METEDECONK RIVER
STREAM
Oce 78
W-P-A NEW JERSEY
W.H.J.ELY ADMINISTRATOR
DIVISION WOMEN'S & PROFESSIONAL PROJECTS
ELIZABETH C. D. VANN, STATE DIRECTOR
RIPARIAN & STREAM SURVEY
OP. 165-226999
COUNTY OCEAN
PROJECT ST-70
STREAM BARNEGAT BAY
DRAINAGE BASIN
SCALE 1"=100'
TRUE BEARINGS
SHEET No 42 OF 119
FIELD BOOK 12
Drawn by N.J.Hansen
Checked by B. Larrabee
Field Supervisor
DATE 4/24/36 APPROVED
COUNTY FILE No
HDQRS. FILE No
Arthur S. Hobby
State Supervisor