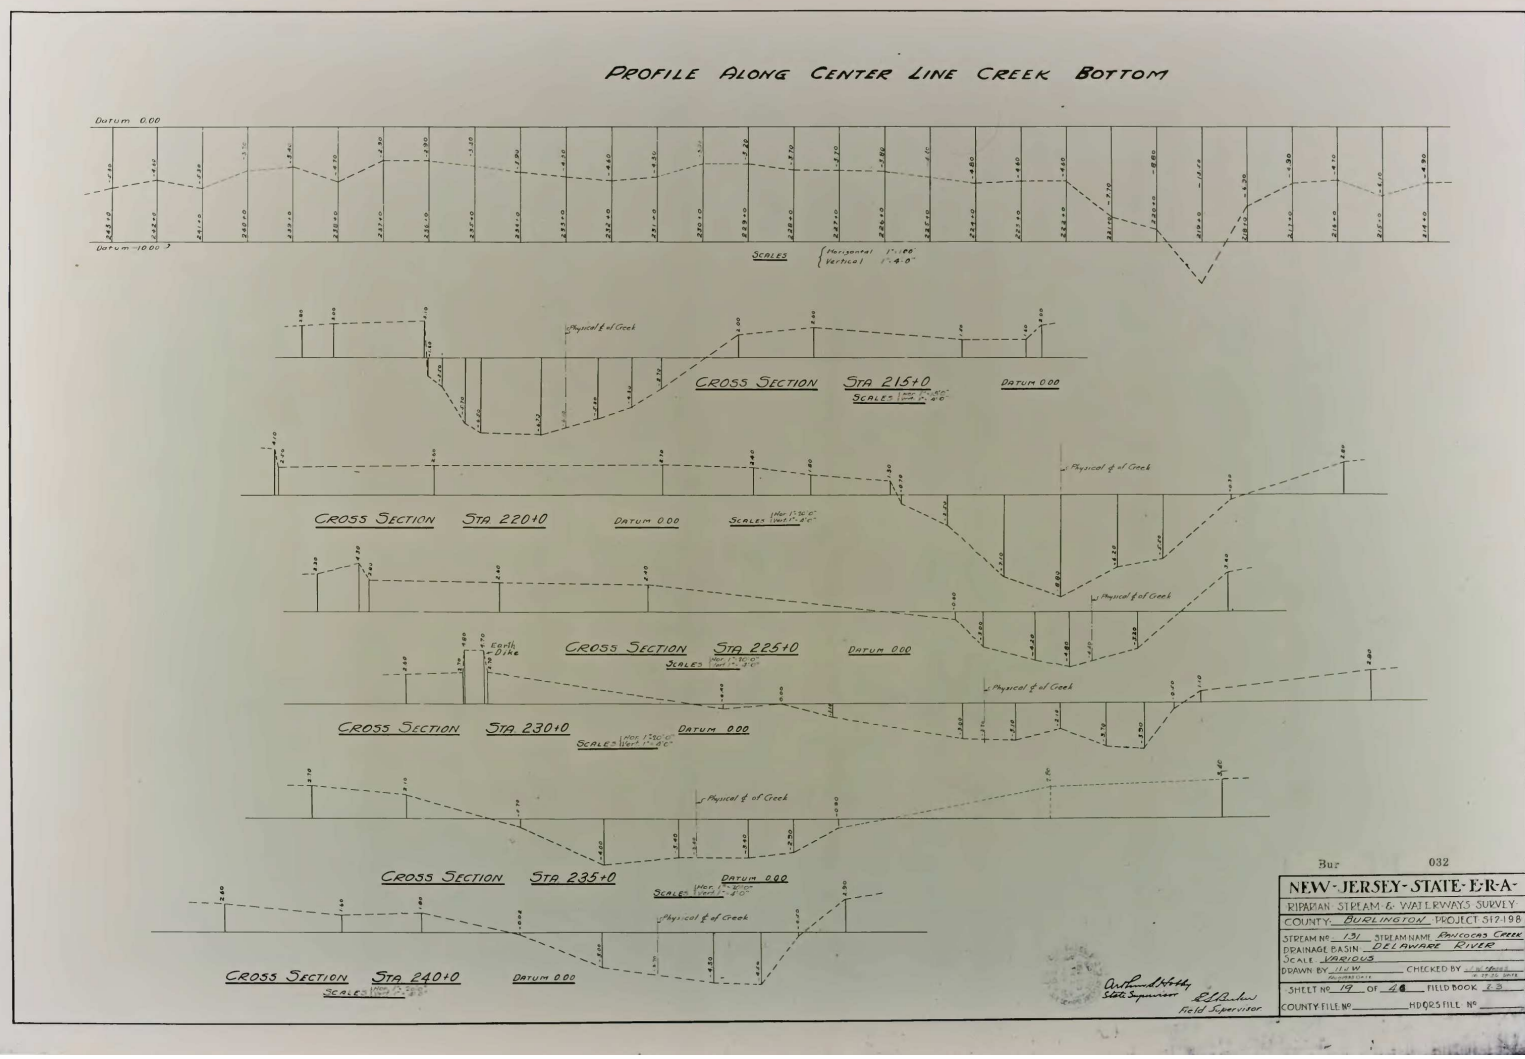
PROFILE ALONG CENTER LINE CREEK BOTTOM
Datum 0.00
Datum -10.00
SCALES Horizontal 1"=100' Vertical 1"=4'-0"
Physical ℄ of Creek
CROSS SECTION STA 215+0
DATUM 0.00
CROSS SECTION STA 220+0
DATUM 0.00
CROSS SECTION STA 225+0
DATUM 0.00
Earth Dike
CROSS SECTION STA 230+0
DATUM 0.00
CROSS SECTION STA 235+0
DATUM 0.00
CROSS SECTION STA 240+0
DATUM 0.00
Bur 032
NEW-JERSEY-STATE-E-R-A-
RIPARIAN STREAM & WATERWAYS SURVEY
COUNTY BURLINGTON PROJECT 512-198
STREAM No 131 STREAM NAME RANCOCAS CREEK
DRAINAGE BASIN DELAWARE RIVER
SCALE VARIOUS
DRAWN BY
CHECKED BY
SHEET No 19 OF 46 FIELD BOOK 23
COUNTY FILE No
HDQRS FILE No
State Supervisor
Field Supervisor