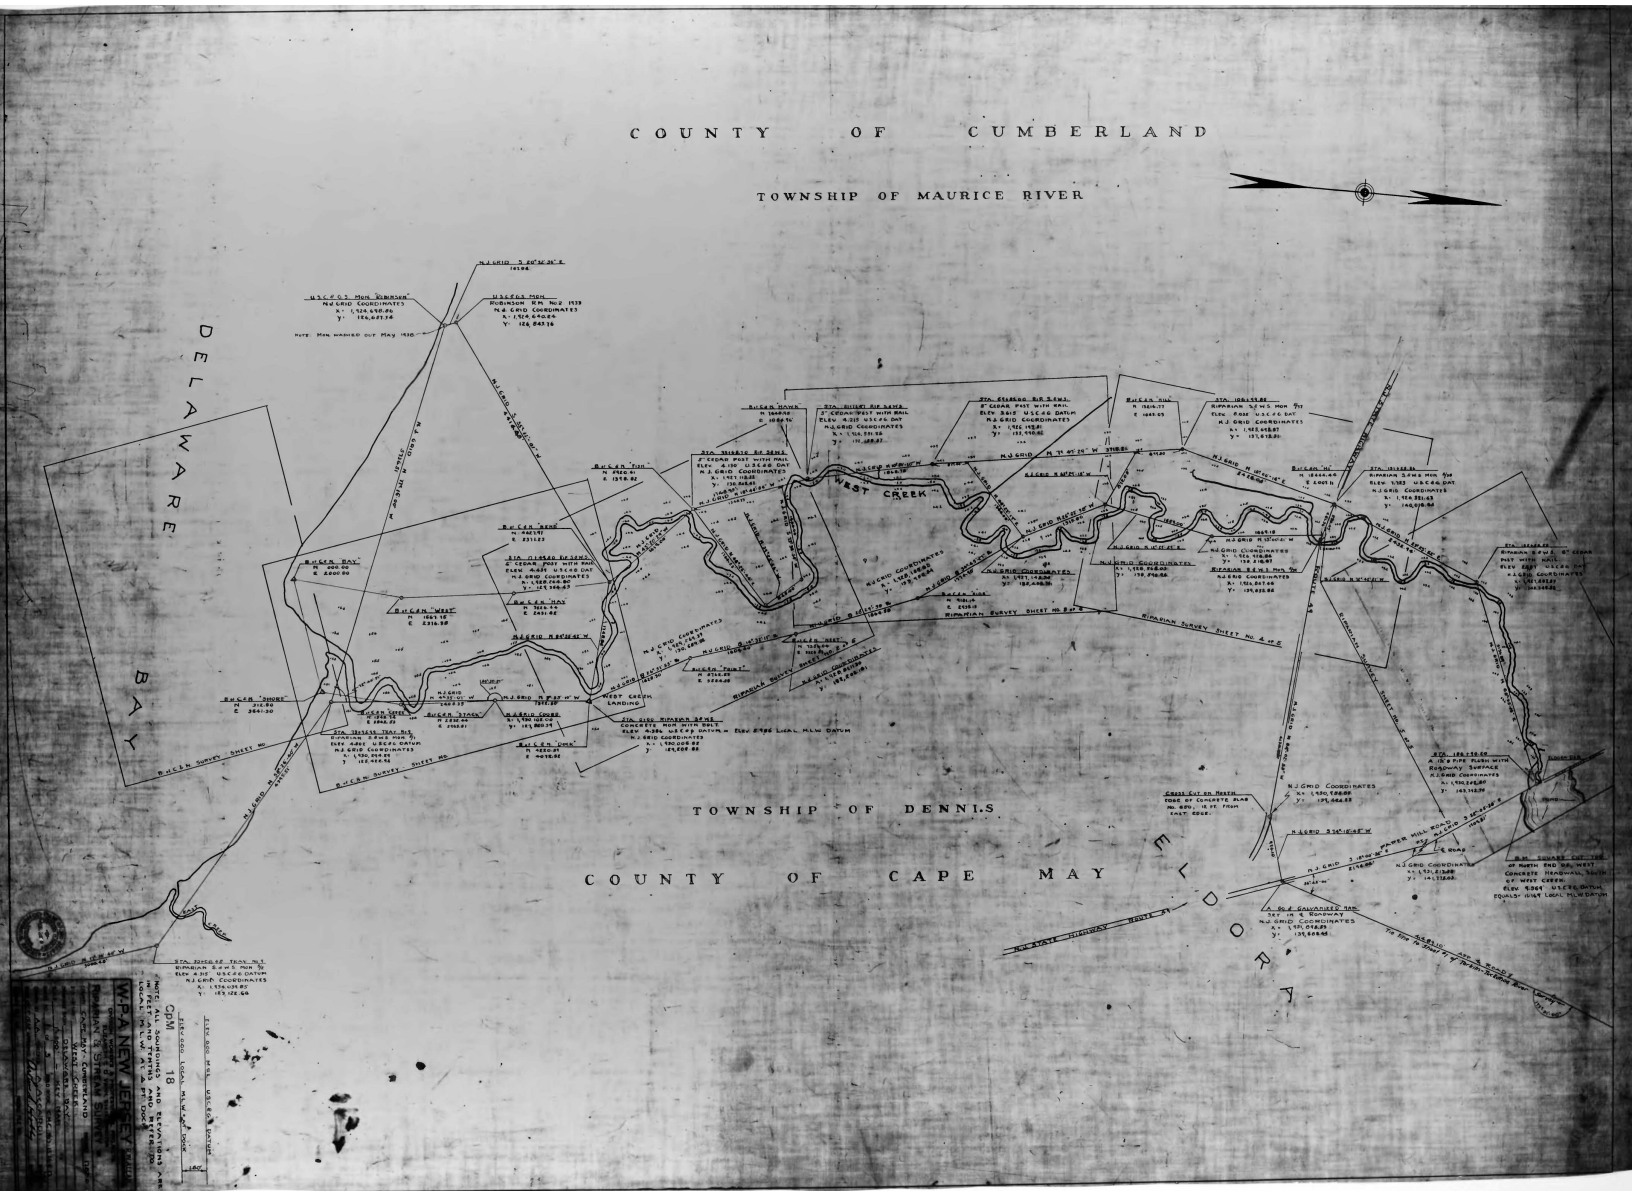
COUNTY OF CUMBERLAND
TOWNSHIP OF MAURICE RIVER
DELAWARE BAY
WEST CREEK
TOWNSHIP OF DENNIS
COUNTY OF CAPE MAY
ELDORA
NEW STATE HIGHWAY ROUTE 47
WEST CREEK LANDING
U.S.C.&G.S. MON. "ROBINSON"
N.J. GRID COORDINATES
U.S.C.&G.S. MON. ROBINSON RM No 2 1939
N.J. GRID COORDINATES
NOTE: MON. WASHED OUT MAY 1936
BUCEN "BAY"
BUCEN "SHORE"
BUCEN "WEST"
