26-13

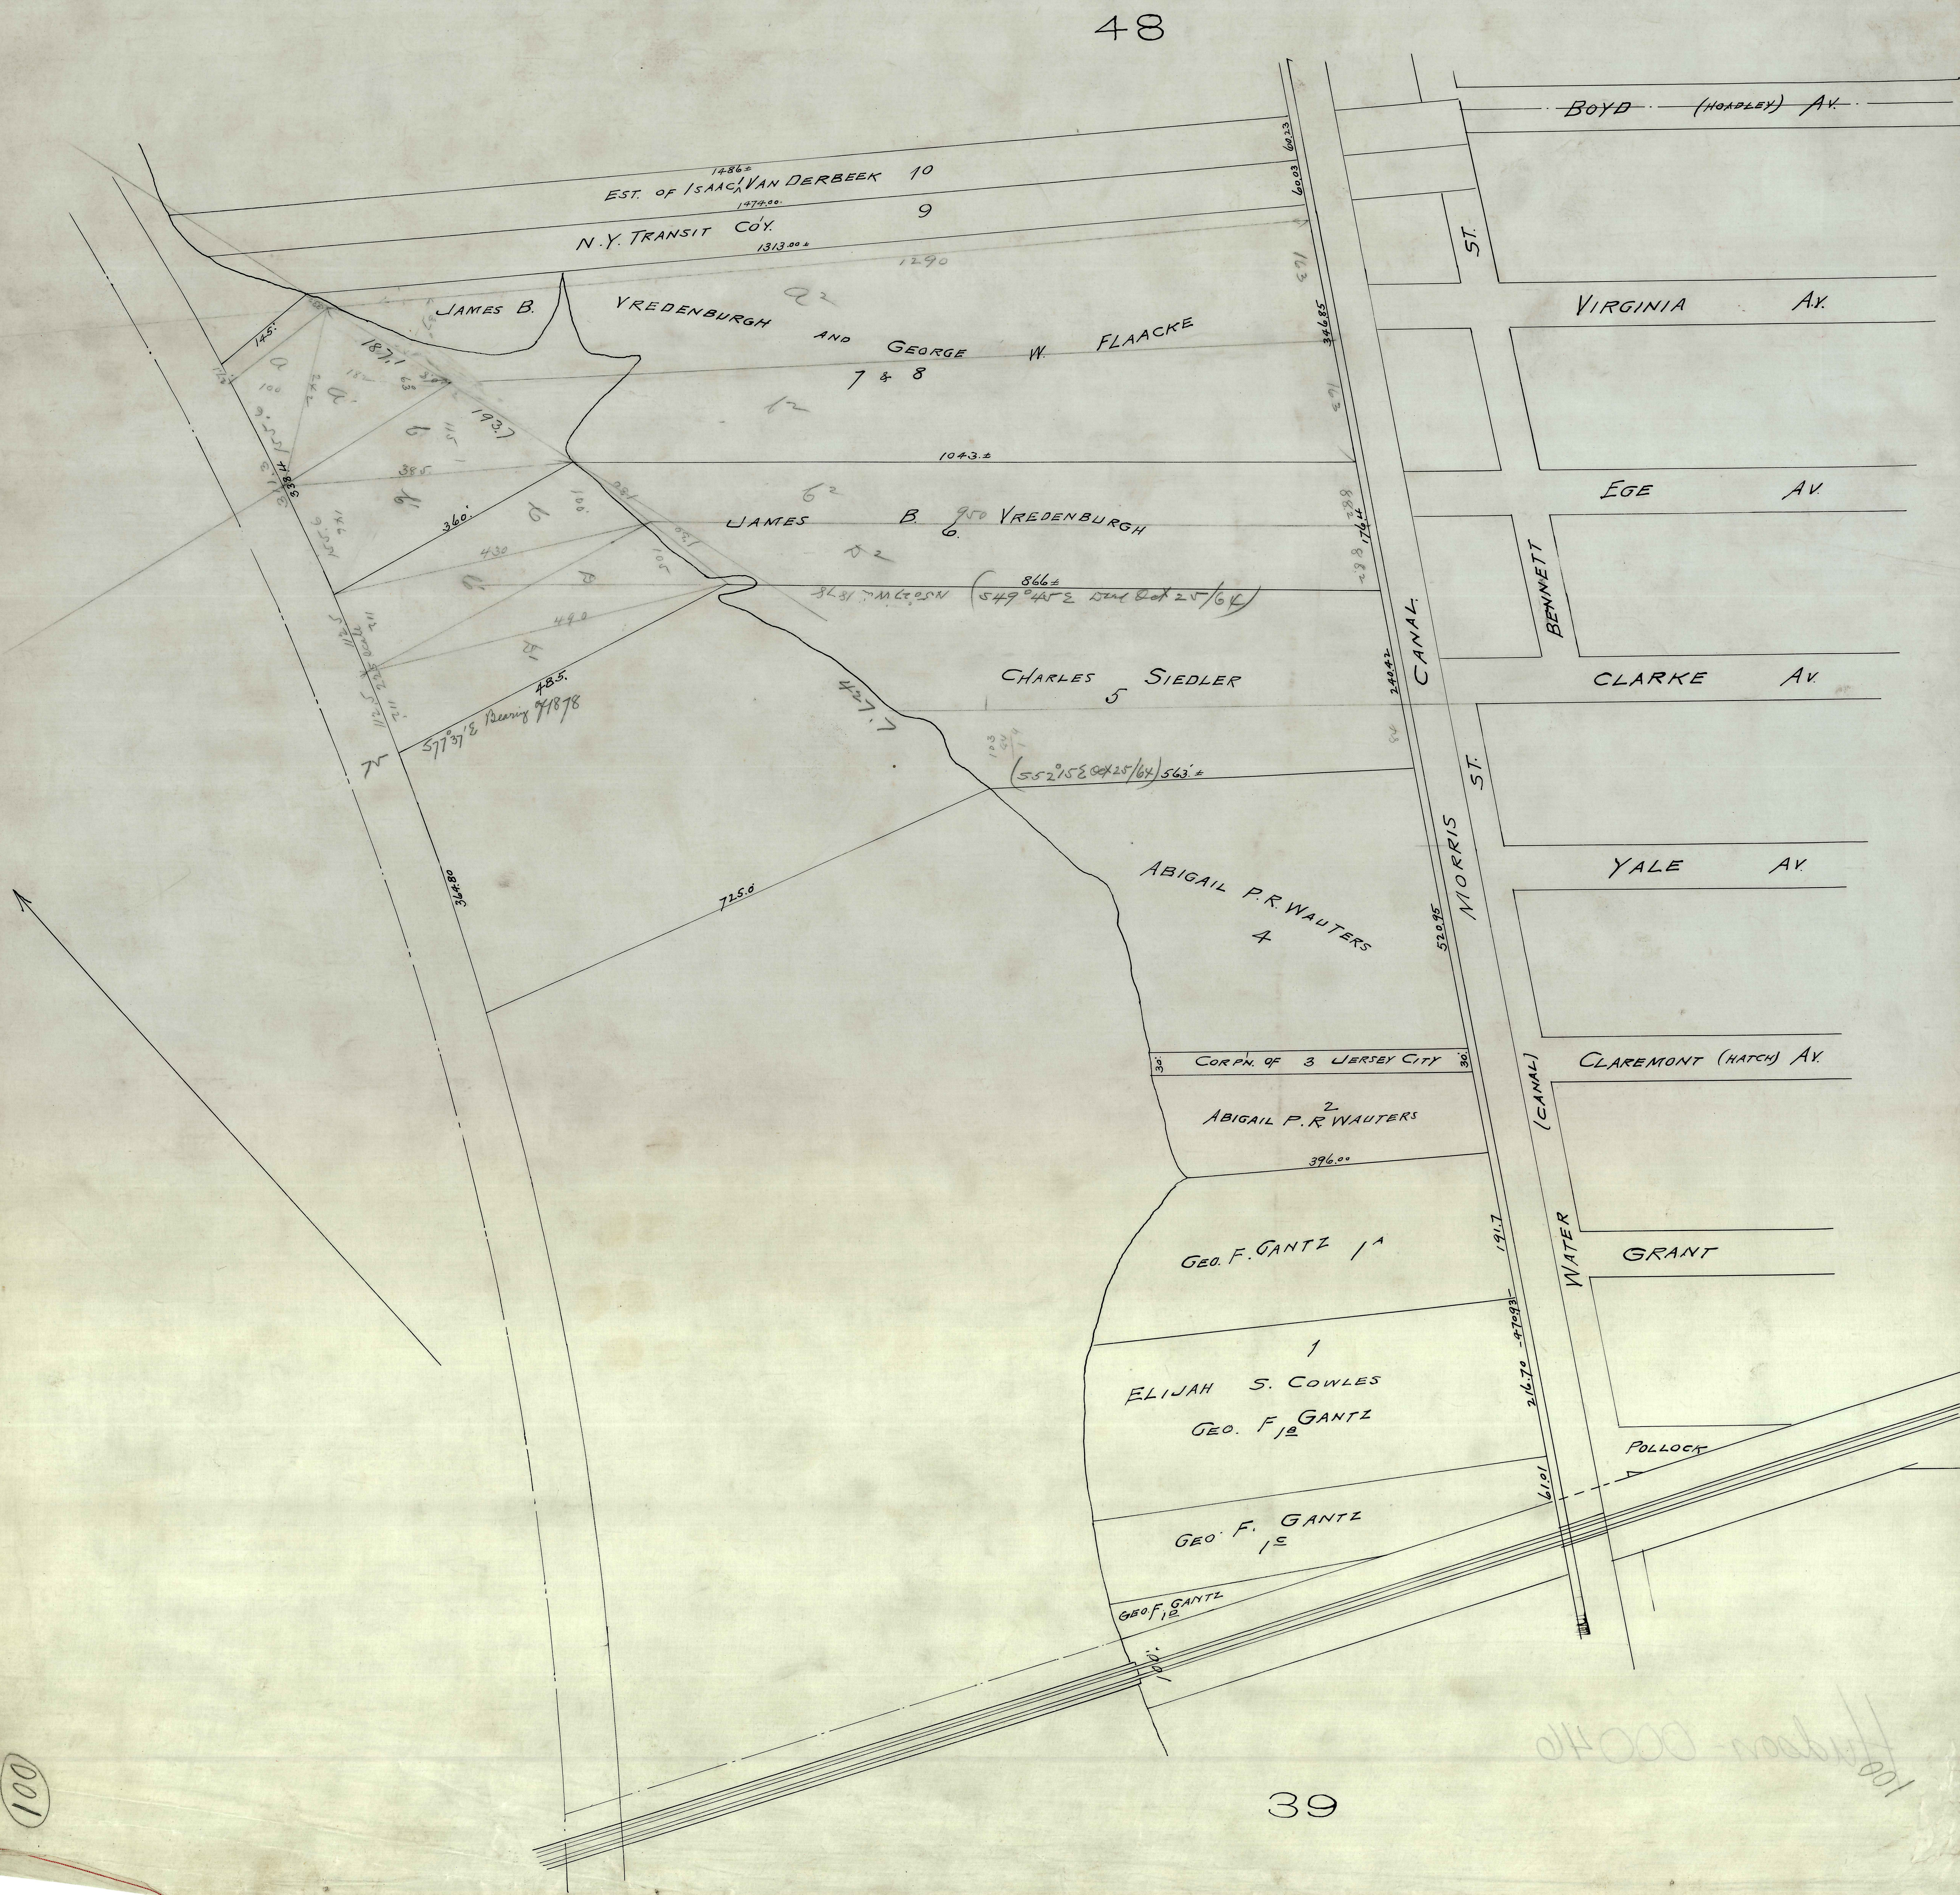
48
BOYD (HOADLEY) AV.
EST. OF ISAAC VAN DERBEEK 10
1486±
N.Y. TRANSIT CO'Y. 9
1479.00
1313.00±
1290
ST.
VIRGINIA AV.
JAMES B. VREDENBURGH AND GEORGE W. FLAACKE 7 & 8
1043.±
EGE AV.
JAMES B. 6 VREDENBURGH
950
866±
(S49°45'E Deed Book 25/64)
BENNETT
CHARLES SIEDLER 5
CLARKE AV.
S77°37'E Bearing of 1878
48.5.
(S52°15'E Deed Book 25/64) 563±
CANAL
MORRIS ST.
YALE AV.
ABIGAIL P. R. WAUTERS 4
725.0
364.80
520.95
CORP'N. OF 3 JERSEY CITY
30'
CLAREMONT (HATCH) AV.
ABIGAIL P. R. WAUTERS 2
396.00
(CANAL)
WATER
GEO. F. GANTZ 1A
191.7
GRANT
1
ELIJAH S. COWLES
GEO. F. 1B GANTZ
216.70
POLLOCK
GEO. F. GANTZ 1C
GEO. F. GANTZ 1D
100'
145
187.1
193.7
338.4
360.
385
430
490
112.5
60.23
60.03
346.85
176.4
244.42
39

(100)